

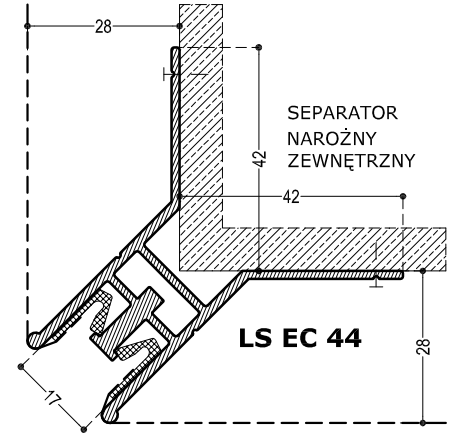
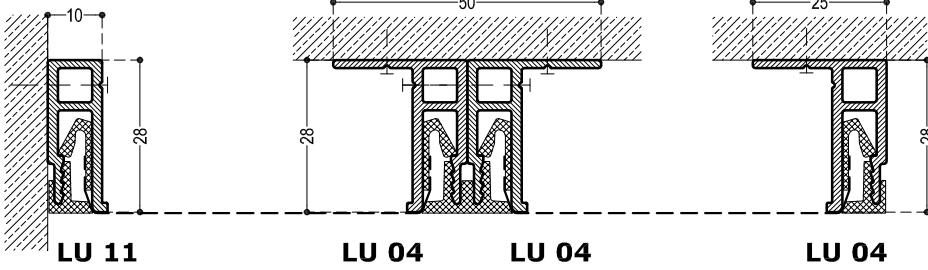
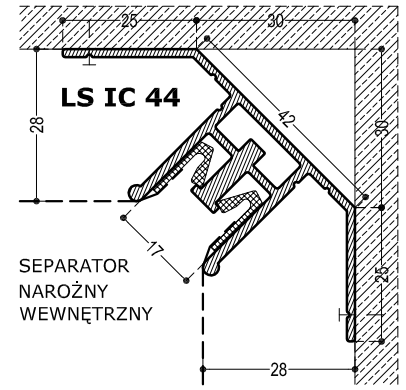


14_04_08_PROFILE_MONTAZOWE_DPS.DWG


PROFILE ALUMINIOWE STANDARD

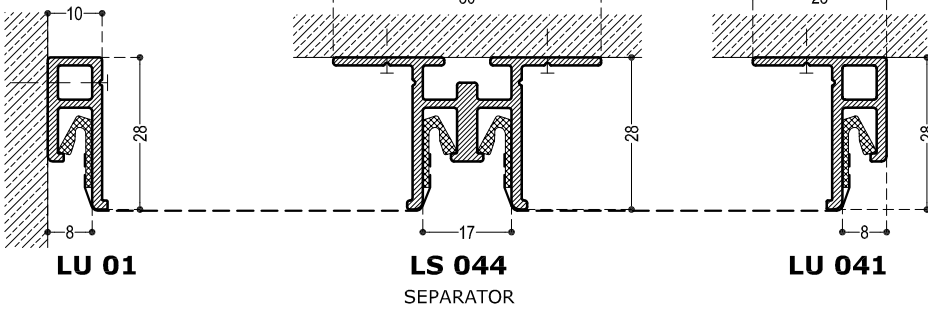


PROFILE ALUMINIOWE SLIM

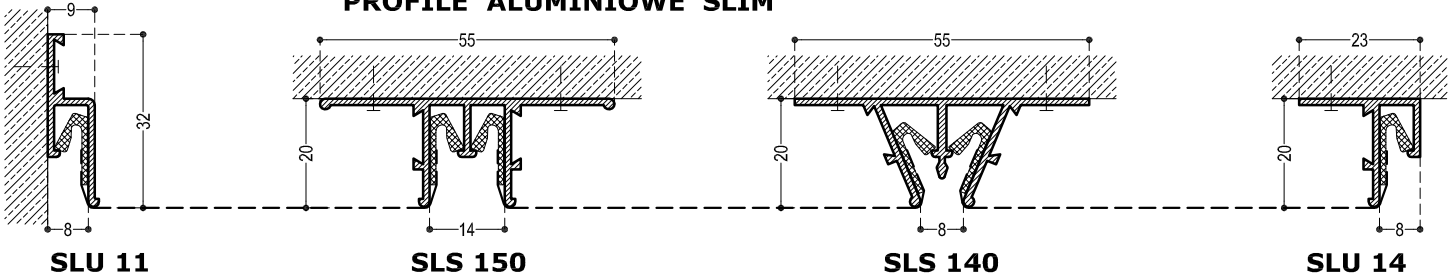


PROFILE SAMONOŚNE

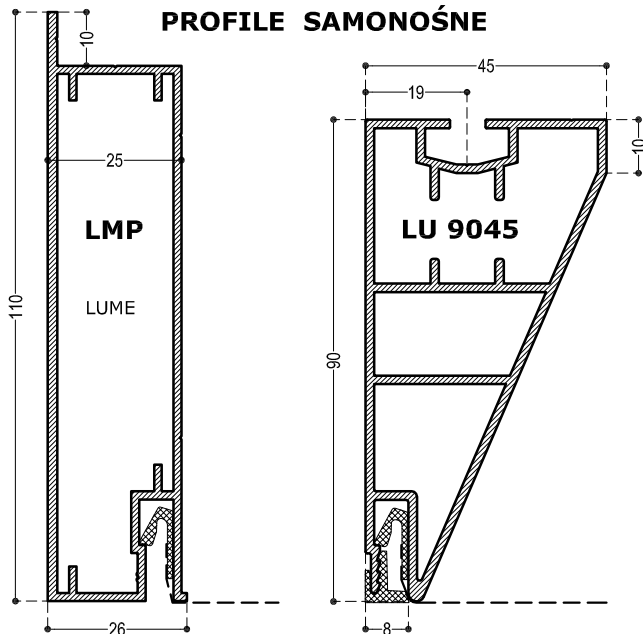

LISTWA ŁAMIAĆA

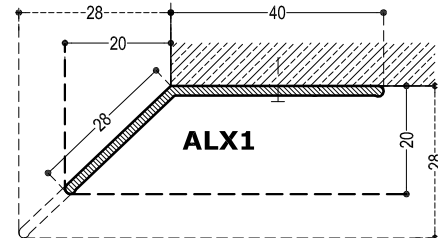


PROFIL PVC LU 01 PVC

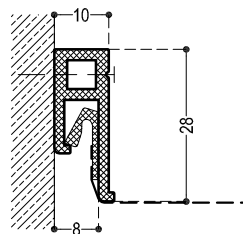

LEGENDA

- POWŁOKA DPS
- ZACZEP KLINOWY
ALU
- ZACZEP KLINOWY
ALU LIGHT
- LISTWA MASKUJĄCA
LM 07
- LISTWA MASKUJĄCA
SEPARACYJNA
LMS 07
- ZACZEP KLINOWY
CLASSIC
- ZACZEP KLINOWY
BEZSZCZELINOWY
- ŁĄCZNIK

PROFIL BEZSZCZELINOWY WALL-TO-WALL

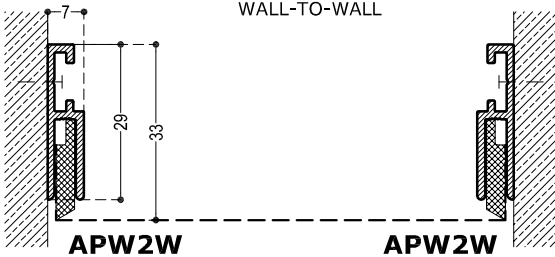

PROFIL PVC CLASSIC

